

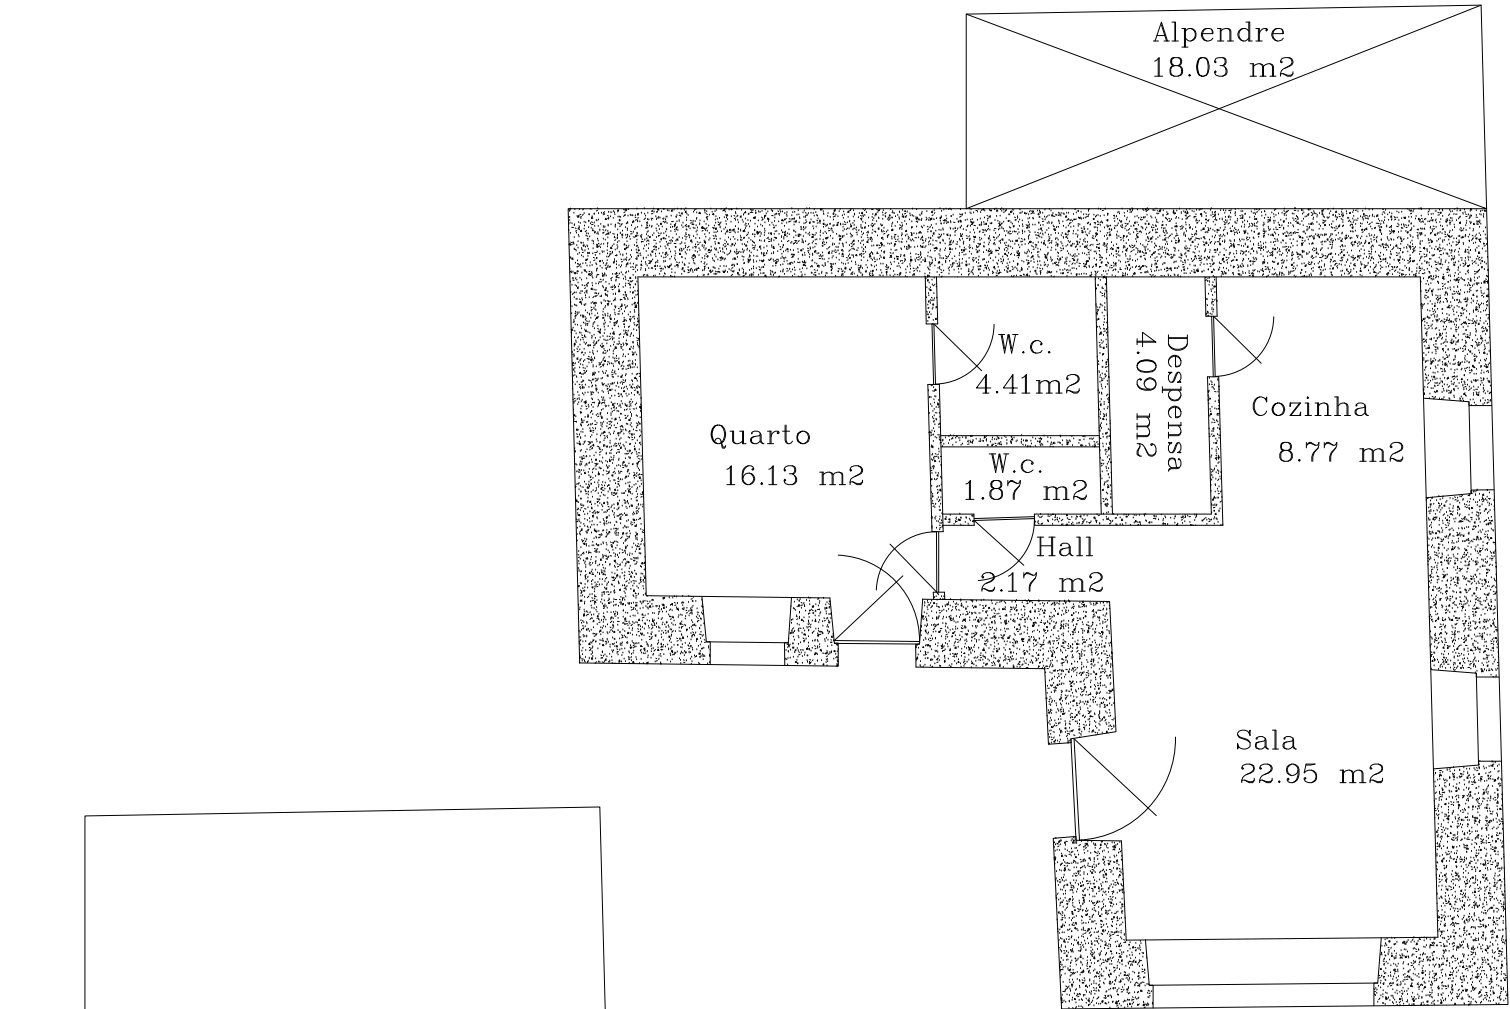


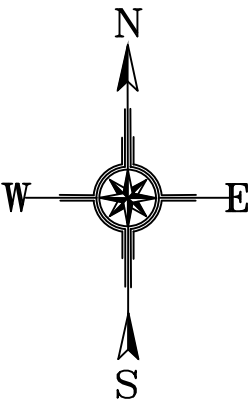

PISO 1

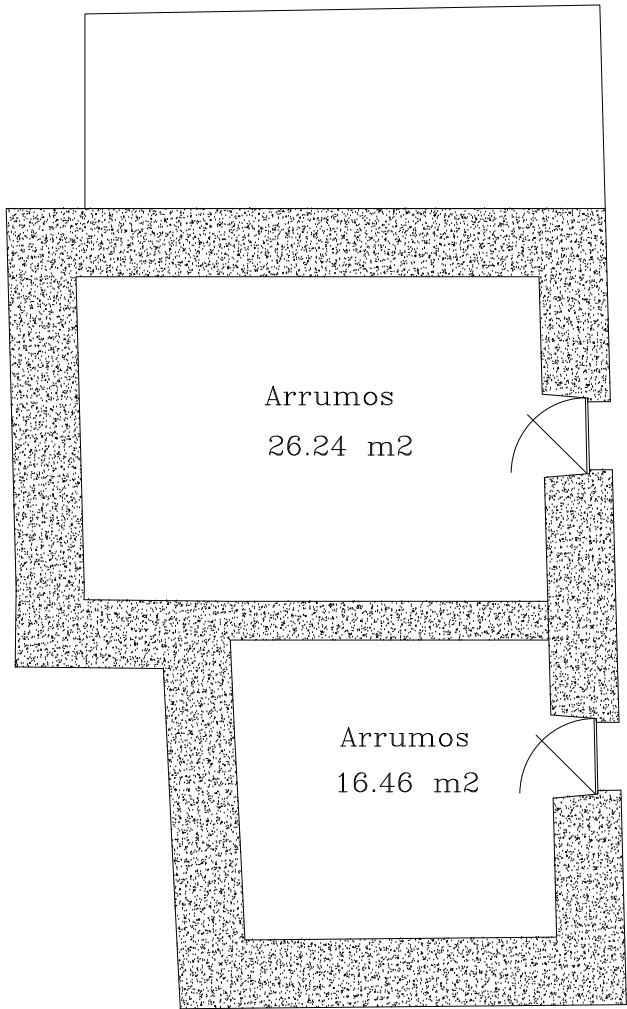

PISO 0

Artigo Urbano nº 88
NÚMERO DE PISOS: 2
TIPOLOGIA: T1
ÁREA DE IMPLANTAÇÃO DO PRÉDIO: 143.00 m²
ÁREA BRUTA DE CONSTRUÇÃO: 218.00 m²
ÁREA BRUTA DEPENDENTE: 117.65 m²
ÁREA BRUTA PRIVATIVA: 100.35 m²

requerente

local da obra

Chavião - Castanheira - Paredes de Coura

título do desenho	OBSERVAÇÕES: A indicação dos limites da propriedade é feita pelo requerente
desenhou	

data	Janeiro 2022	escala	1 / 100
------	--------------	--------	---------

TOP. – LUIS F. FERREIRA TEL. 963515029
Mail: digipro.luis@gmail.com TEL. 966187523

PLANTA TOPOGRÁFICA ELABORADA EM CARTOGRAFIA DIGITAL,
ORIGEM DE COORDENADAS NO PONTO CENTRAL, RECTANGULARES HAYFORD-GAUSS
ORIGEM DAS ALTITUDES NO MARÉGRAFO DE CASCAIS. (DATUM HG_D73)
Topógrafo Especialista: (A. N. T.) Associação Nacional Topógrafos. Nº 1160 N.