


DECLARAÇÃO NOS TERMOS DO ARTIGO 28.º-C.al b) i) do CRP

Eu, Luís Filipe Coelho Ferreira, contribuinte fiscal nº 201 941 678, portador do CCnº 09626925, topógrafo com a carteira profissional nº 1160, emitida pela Associação Nacional Topógrafos (A.N.T.), residente na Rua de Santa Justa, nº36-4º dtº em Braga.

Declaro que procedi ao presente levantamento topográfico, para os devidos efeitos legais, nos termos do artigo 28º-C do Código do Registo Predial, que o prédio incluído na respectiva matriz predial Urbana da freguesia de Castanheira concelho de Paredes de Coura, inscrito sob o artigo nº 88 (U), com a morada Rua da Sra. da Peneda nº 229 , Lameiras,Chavião, parcela delimitada a vermelho na presente planta tem a área de 716.00 m², para fazer este levantamento topografico foi utilizado GPS Modelo South G1 e também uma Estação Total Stonex R2 , o desenho e o cálculo de áreas o programa (sierrasoft) com a chave nº SIHV7726 , a configuração geométrica desta planta topográfica corresponde à representação exacta da realidade física observada no local , efetuada na observação das normas legais e regulamentares necessárias, não resultando de qualquer anexação titulada ou não titulada e os limites foram indicados pelo proprietário.

Luís Filipe Coelho Ferreira
(Luís Filipe Coelho Ferreira)

Abril 2016

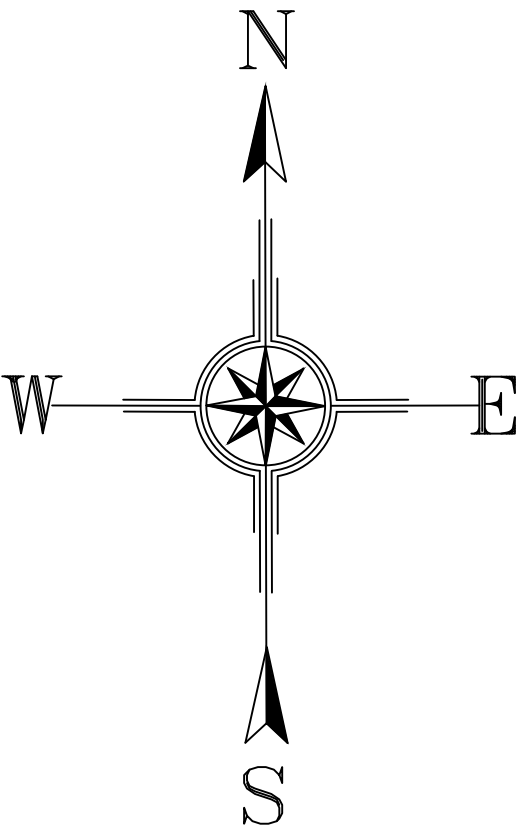

LEGENDA

- POSTE DE BAIXA
- TAMPA DE AGUAS PLUVIAIS
- CAIXA
- TAMPA DA EDP
- TAMPA DOS CTT
- TAMPA DE SANEAMENTO
- POSTE DOS CTT
- SARJETA
- CAIXA DA TELECOM
- AGUA DOMICILIARIA
- CAIXA DA EDP
- MARCO DE INCENDIO
- GAS
- MARCO DE DIVISORIA
- REDE
- MUROS DE SUPORTE
- MUROS
- LIMITE DE TERRENO
- TALUDE
- EDIFICIOS
- ANEXOS, BARRACOS

Area Coberta = 143.00 m2
Area Descoberta = 573.00 m2
Area Total = 716.00 m2

Requerente :

L. da Obra :

Rua da Sra. da Peneda nº 229

Designação : LEVANTAMENTO TOPOGRÁFICO

OBSERVAÇÕES:

A indicação dos limites da propriedade é feita pelo requerente

PLANTA TOPOGRÁFICA ELABORADA EM CARTOGRAFIA DIGITAL,
ETRS89/TM06 – Projecção Transversa de Mercator
– Elipsóide GRS80 (PT-TM06/ETRS89).

Topógrafo Especialista: (A. N. T.) Associação Nacional Topógrafos. Nº 1160 N.

Levantamento de campo

Projectou

O Tecnico

Area



GAB. DE TOPOGRAFIA
TOP. – LUIS F. FERREIRA
Mail: digipro.luis@gmail.com

TELEMOVEL 96-6187523
TELEMOVEL 96-3515029

Escala :
1:500

Data :
Fev. 2022

1