




Alçado principal

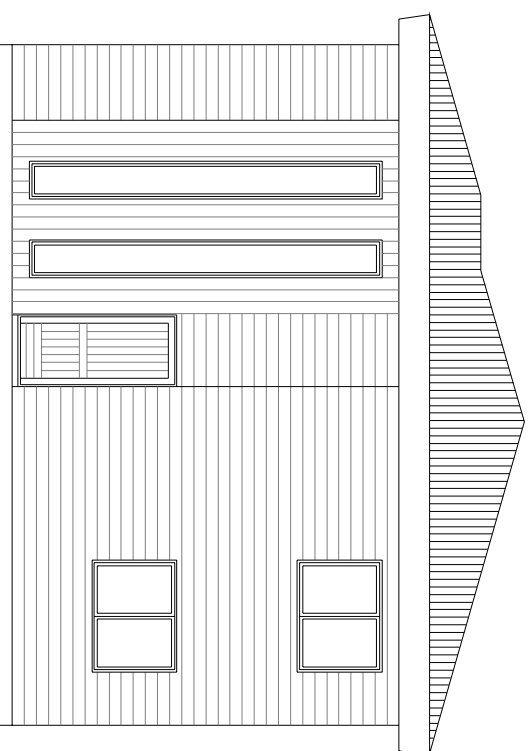

Alçado lateral esquerdo

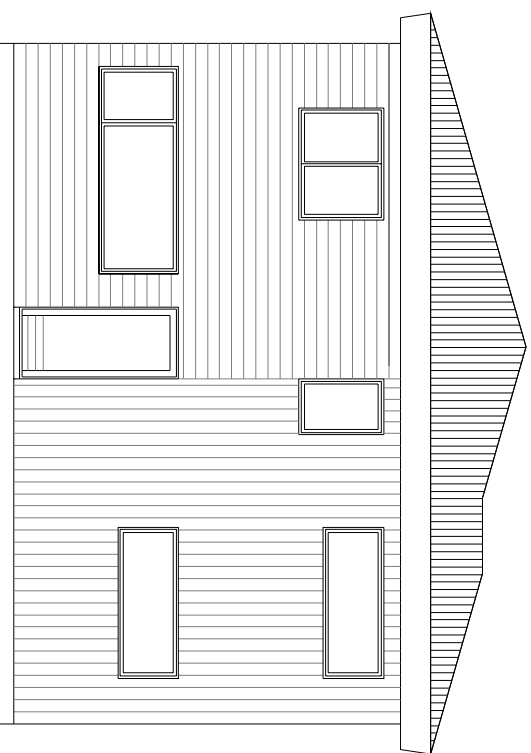

Alçado lateral direito

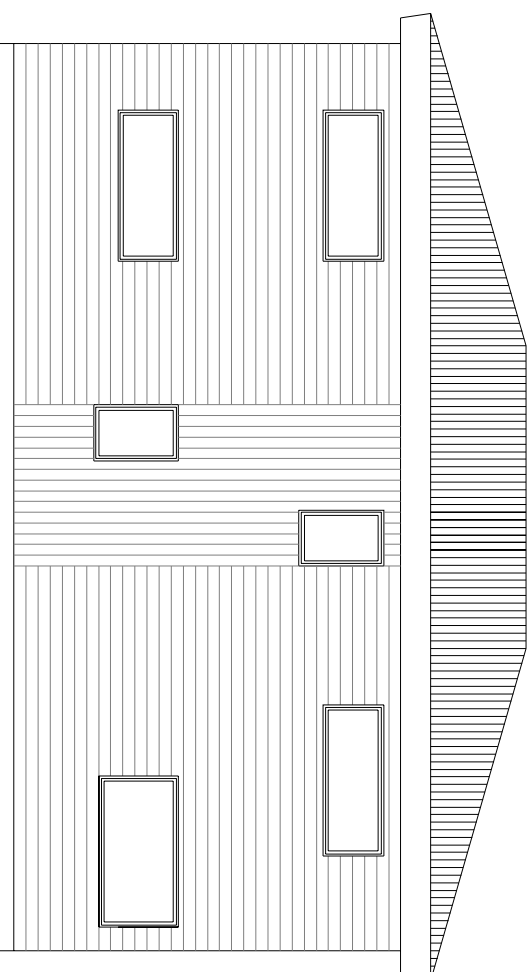

Alçado posterior

**ESTUDO PRÉVIO**



CLIENTE:

DESENHADOR:

VERSÃO 04

ESCALA

1:100

VERIFICADO

DATA