


PISO 1

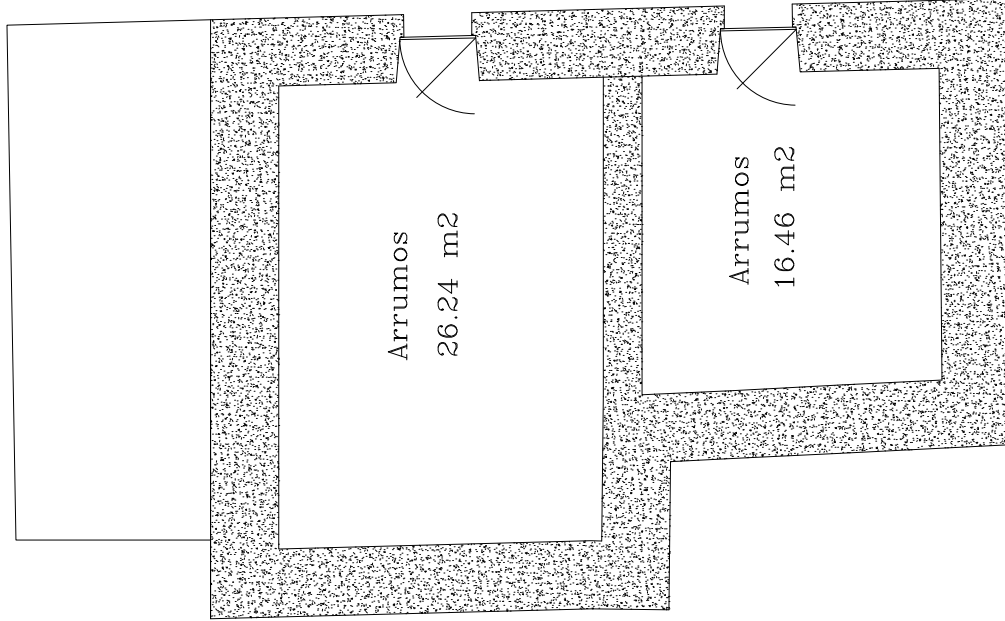

PISO 0

Artigo Urbano n° 88
NÚMERO DE PISOS: 2
TIPOLOGIA: T1
ÁREA DE IMPLANTAÇÃO DO PRÉDIO: 143.00 m²
ÁREA BRUTA DE CONSTRUÇÃO: 218.00 m²
ÁREA BRUTA DEPENDENTE: 117.65 m²
ÁREA BRUTA PRIVATIVA: 100.35 m²

requerente

local da obra

Chavião - Castanheira - Paredes de Coura

título do desenho

Planta de Localização

desenhou

data

Janeiro 2022

escala

1 / 100

OBSERVAÇÕES:

A indicação dos limites da propriedade é feita pelo requerente

TOP. - LUIS F. FERREIRA TEL. 963515029

Mai: digipro.luis@gmail.com TEL. 966187523

PLANTA TOPOGRÁFICA ELABORADA EM CARTOGRAFIA DIGITAL.
ORIGEM DE COORDENADAS NO PONTO CENTRAL, RECTANGULARES HAYFORD-GAUSS
ORIGEM DAS ALTITUDES NO MARÉGRAFO DE CASCAIS. (DATUM HG.D73)
Topógrafo Especialista: (A. N. T.) Associação Nacional Topógrafos. N° 1160 N.