


Rés do chão

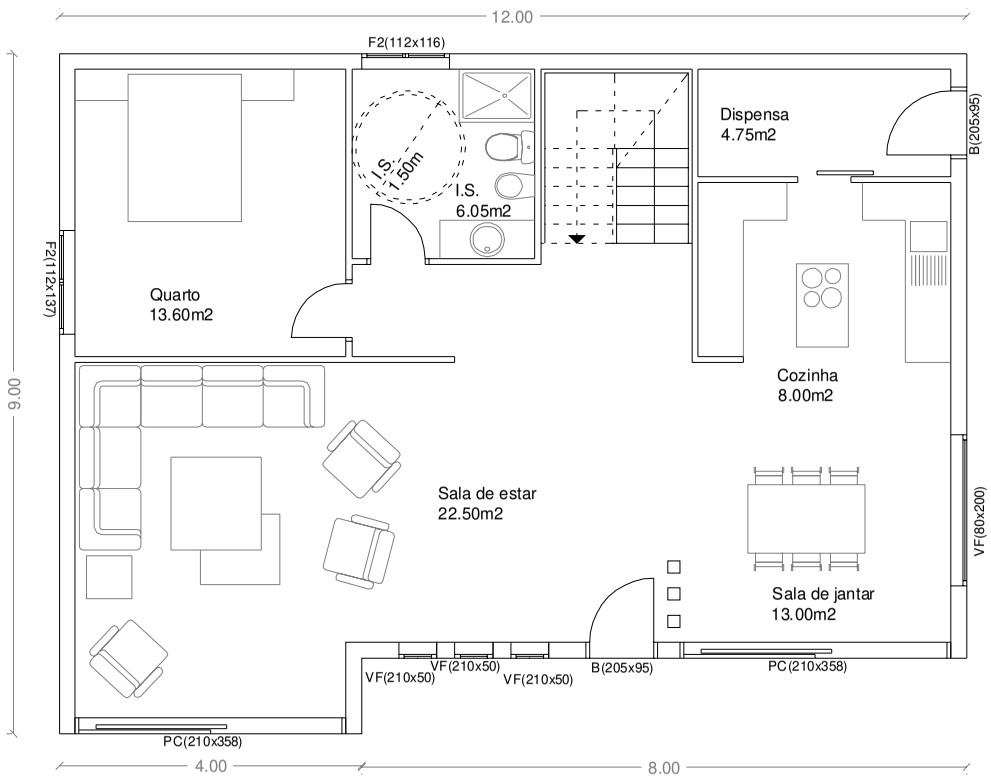


1º Andar

| | |
|---|---|
| Área fechada rés do chão | 100.00m2 |
| Área fechada 1ºAndar | 69.76m2 |
| Varanda | 30.24m2 |
| Área bruta | 200.00m2 |

RUSTICASA

# ESTUDO PRÉVIO

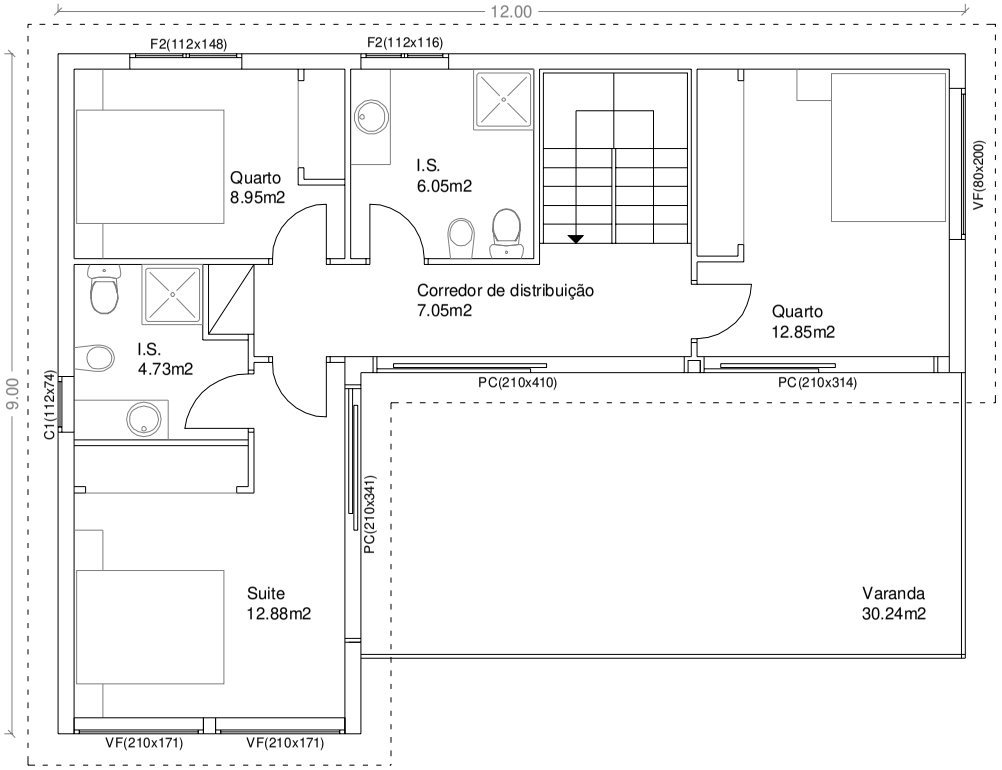CLIENTE: Modelo Terra personalizado

| | | | |
|---|---|---|---|
| DESENHADOR: | VERSÃO 01 | ESCALA 1:100 | |
| VERIFICADO | DATA | | |