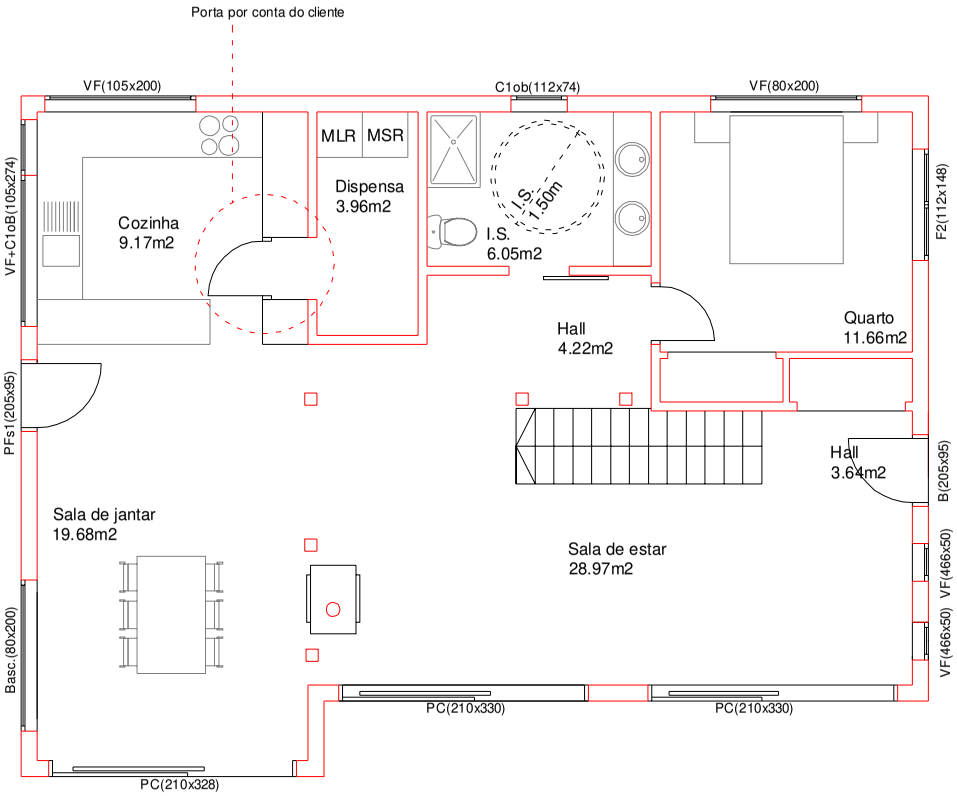

Rés do chão

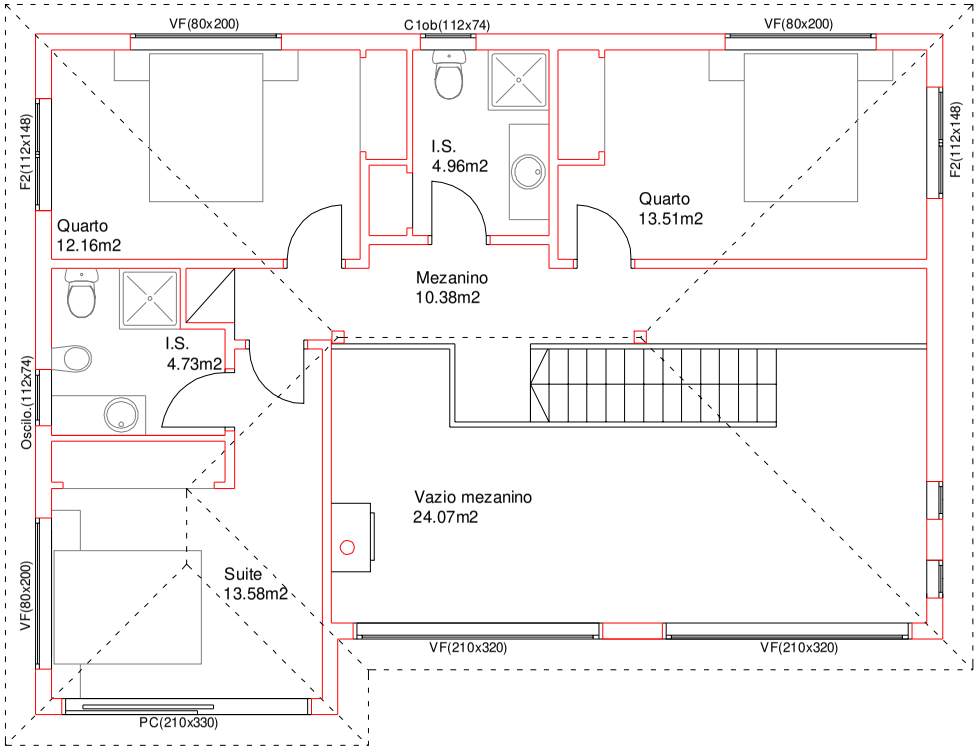

1º Andar

Área fechada rés do chão	100.00m2
Área fechada 1ºAndar	73.29m2
Vazio mezanino	26.71m2
Área bruta	173.29m2

RUSTICASA

ESTUDO PRÉVIO

CLIENTE:

DESENHADOR:

VERSÃO 04

ESCALA 1:100

VERIFICADO

DATA