



Rés do chão

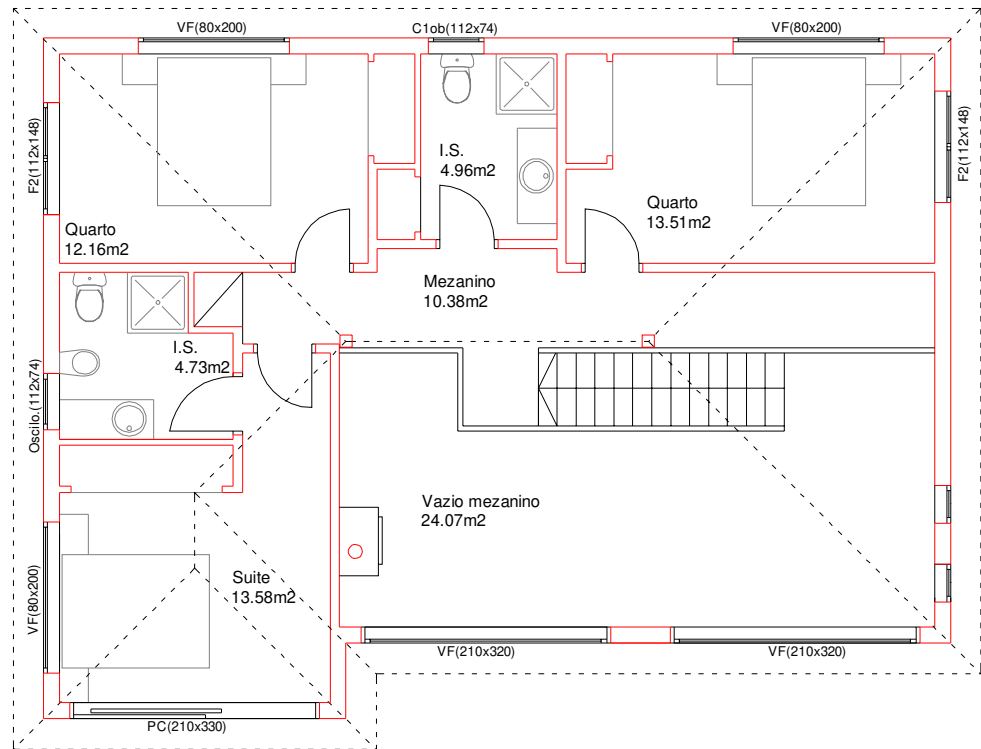

1º Andar

Área fechada rés do chão 100.00m²
 Área fechada 1ºAndar 73.29m²
 Vazio mezanino 26.71m²
 Área bruta 173.29m²

		ESTUDO PRÉVIO	
		CLIENTE:	
DESENHADOR:	VERSÃO 04	ESCALA 1:100	
VERIFICADO:	DATA		